

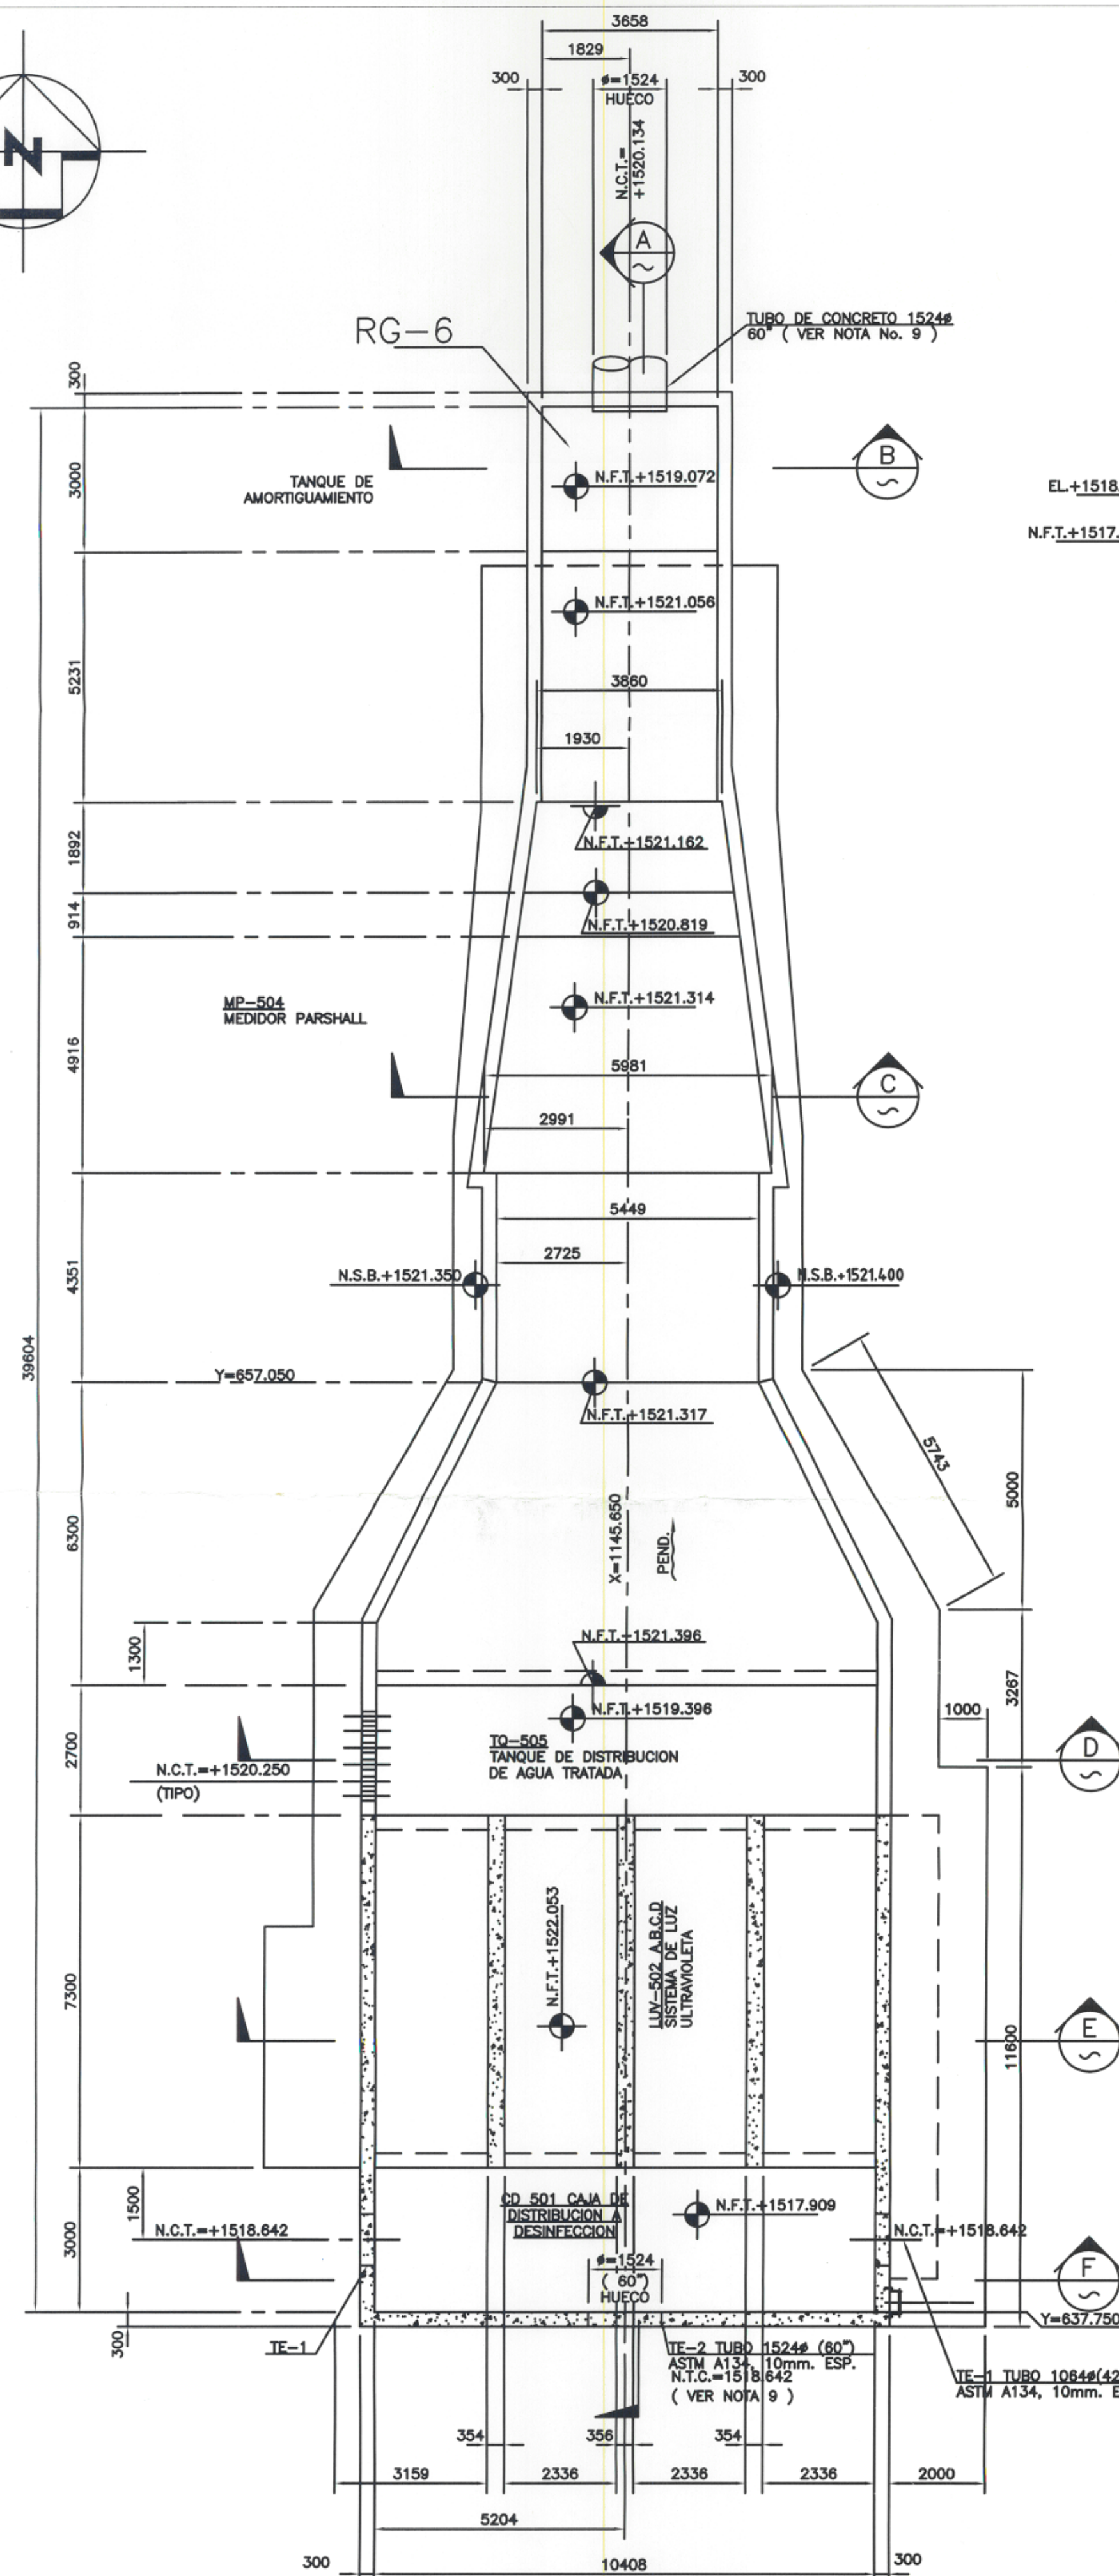
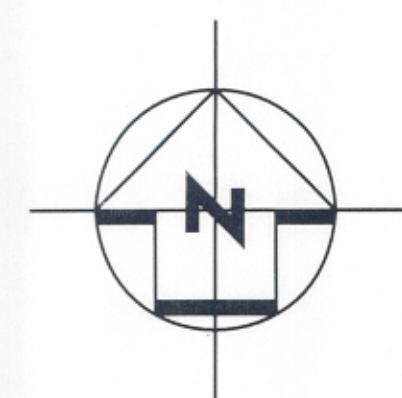
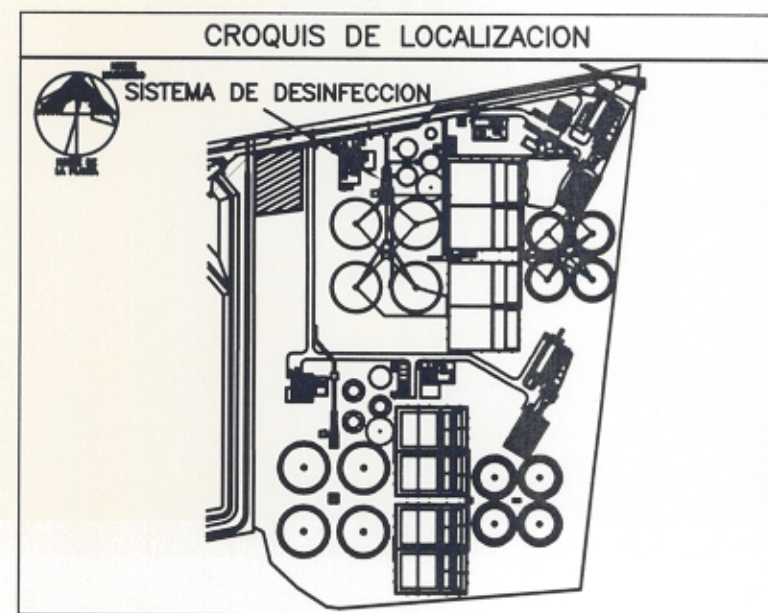
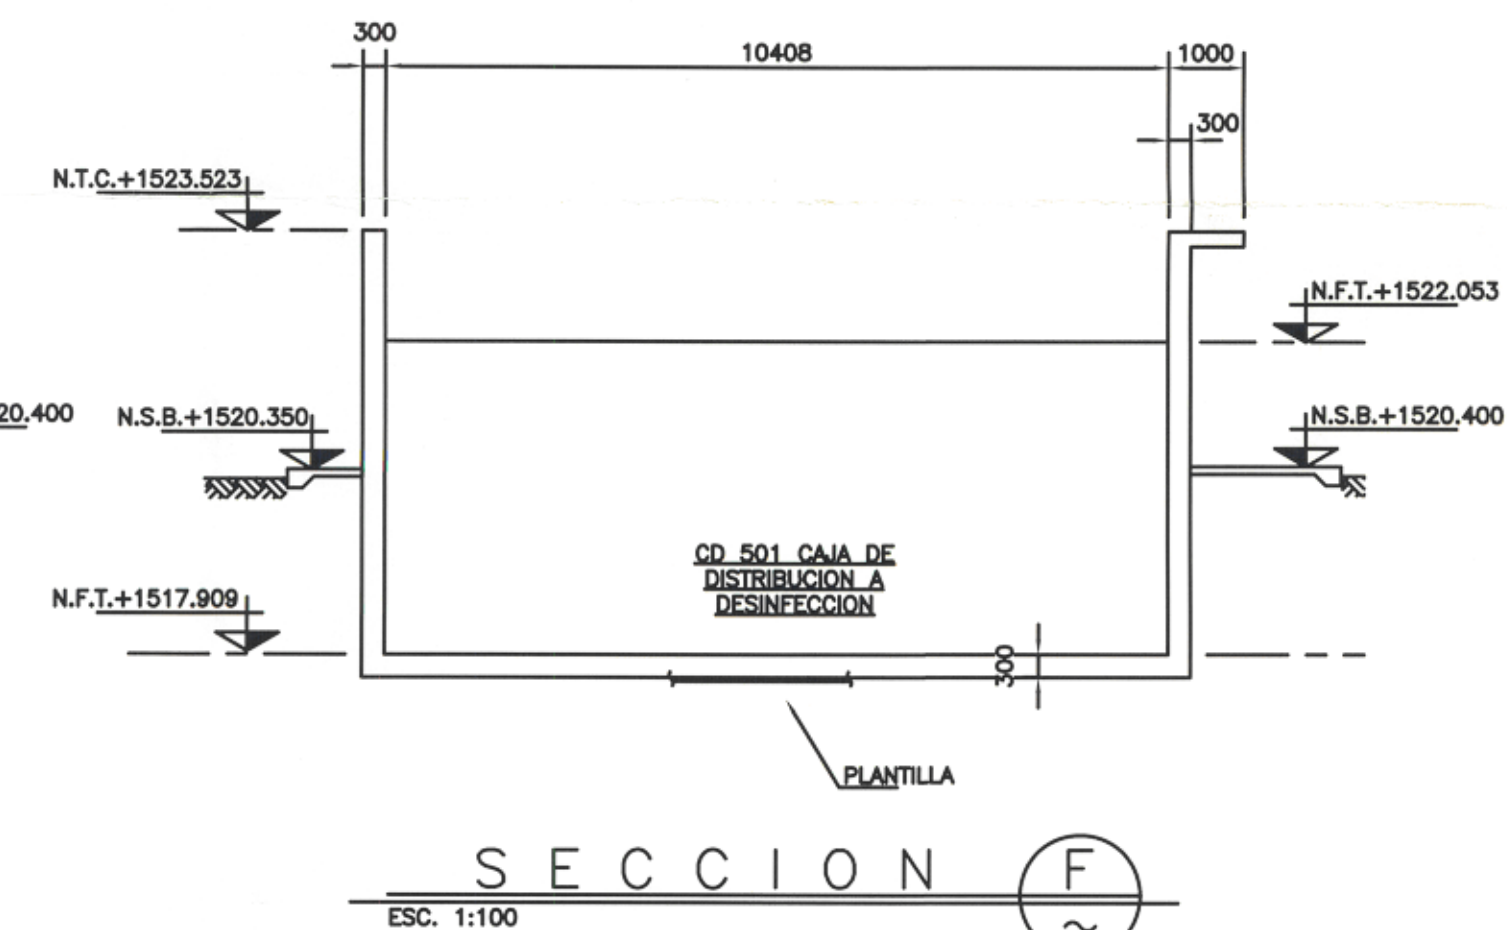
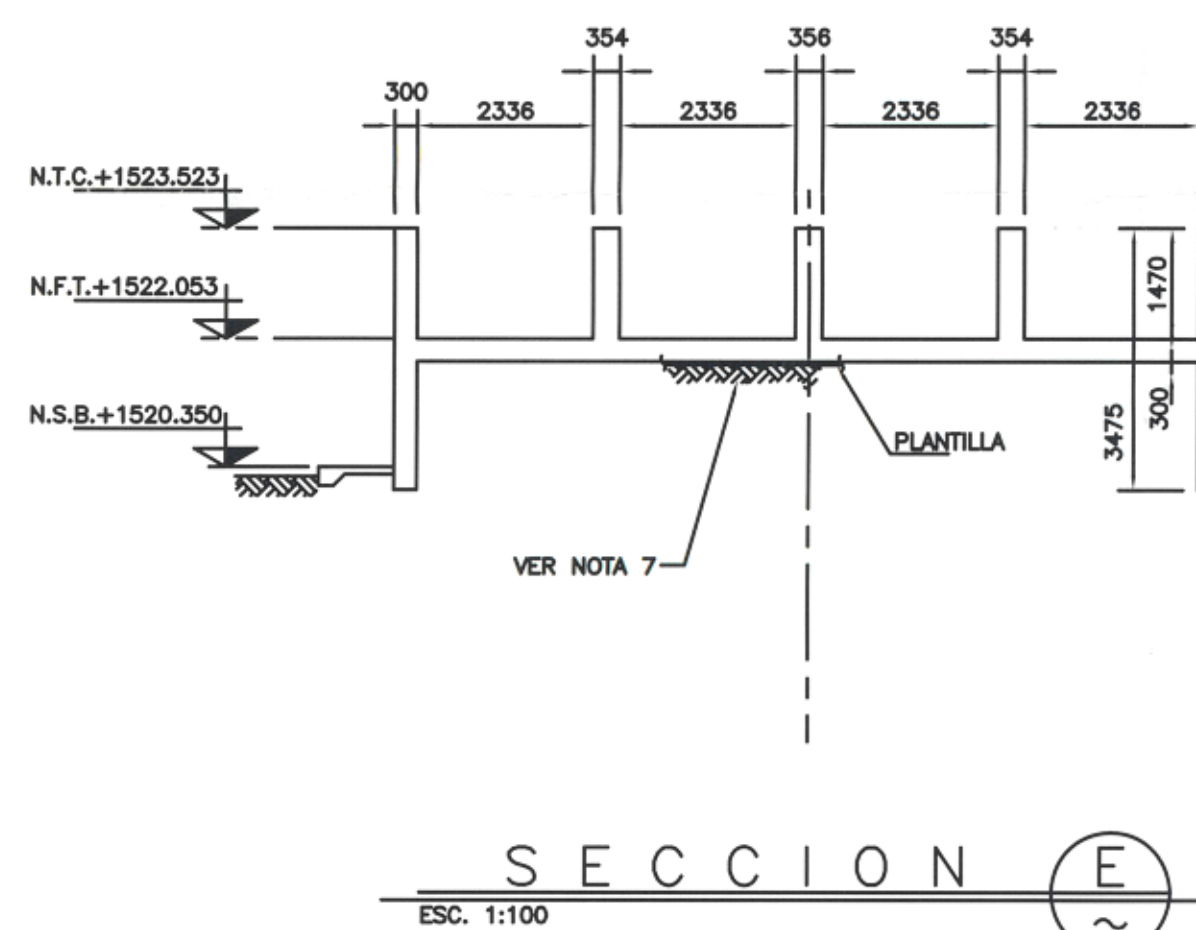
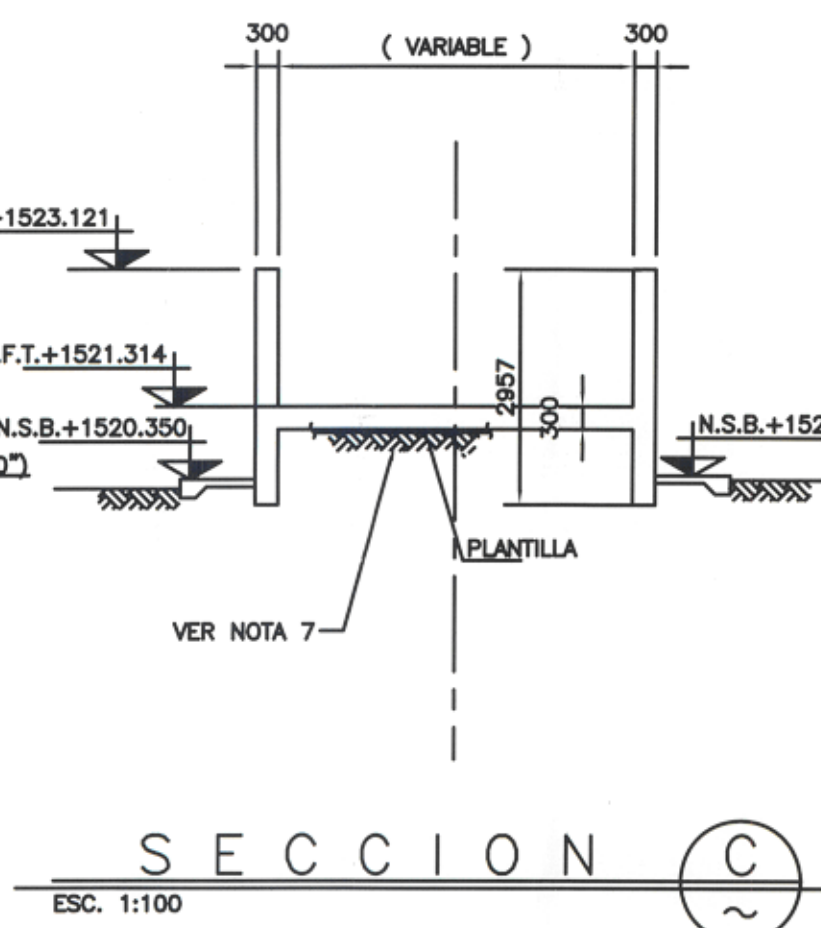


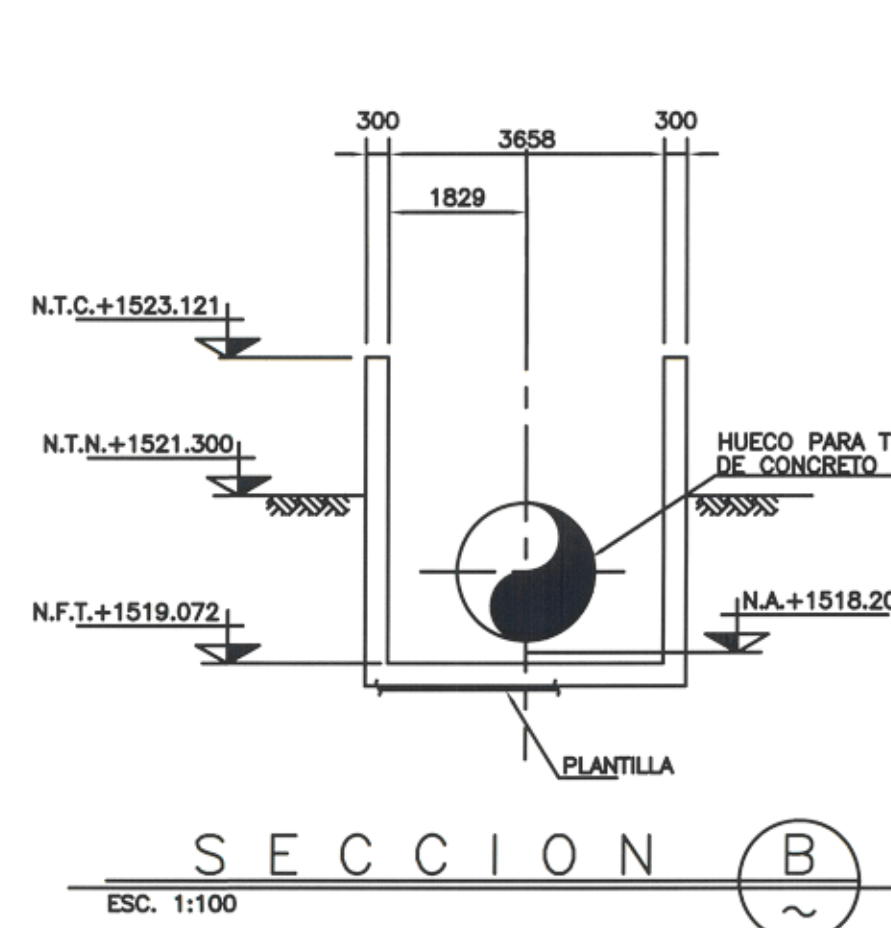

PLANTA AREA DE DESINFECCION
ESC. 1:100

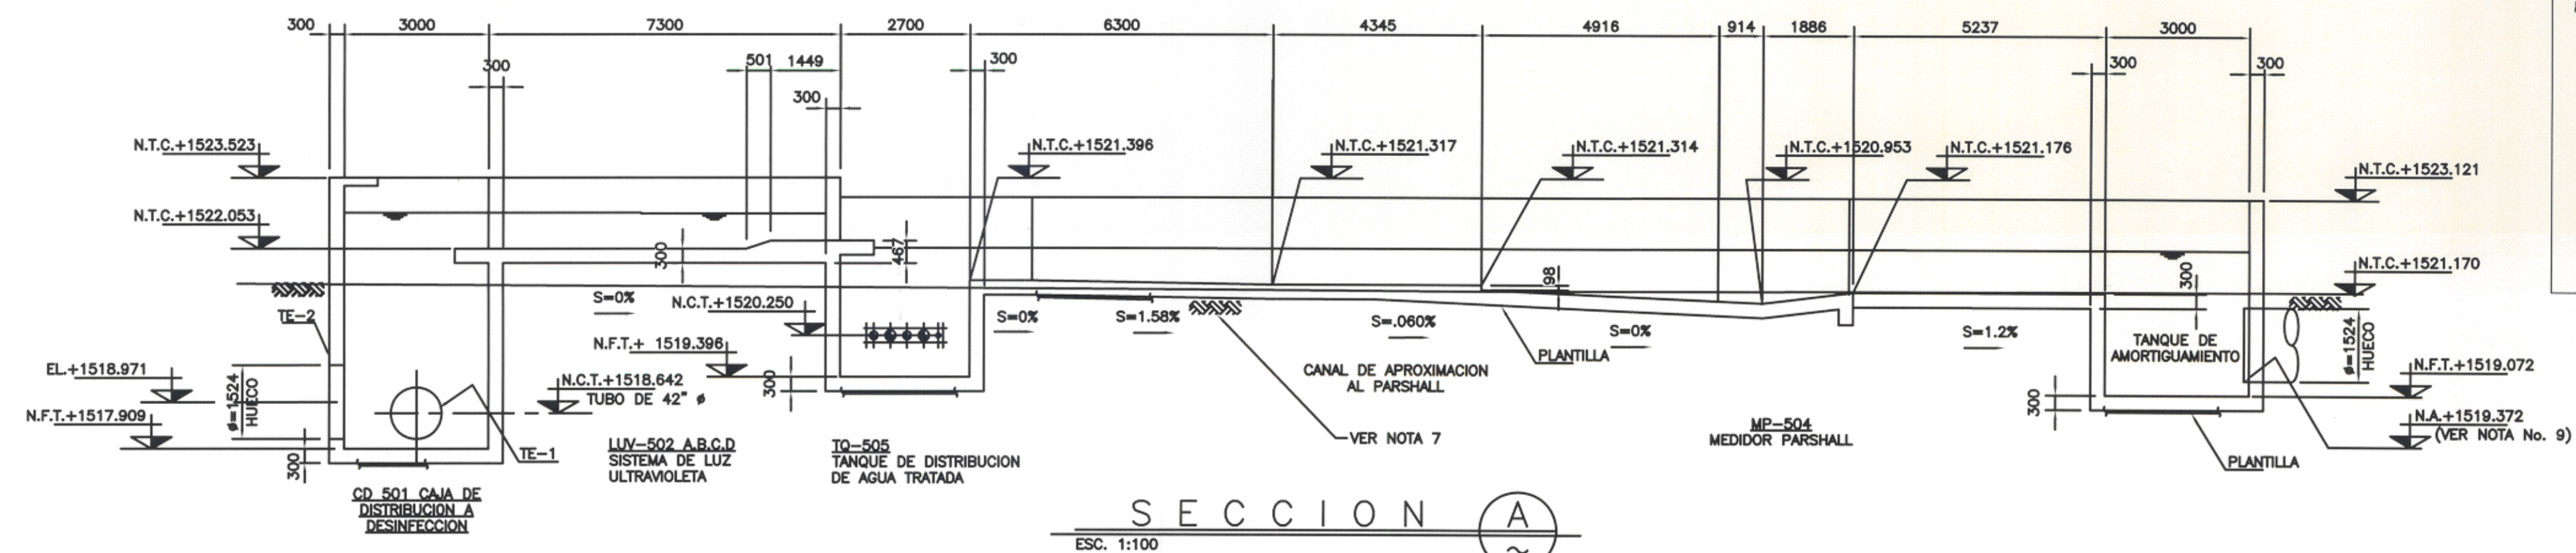

NOMENCLATURA

NTN = NIVEL TERRENO NATURAL
NFT = NIVEL FONDO DE TANQUE
NTC = NIVEL TOPE DE CONCRETO
NSB = NIVEL SUPERIOR DE BANQUETA
NCT = NIVEL CENTRO DE TUBO
NA = NIVEL DE ARRASTRE

NOTAS:

- ACOTACIONES EN MILIMETROS.
- NIVELES Y COORDENADAS EN METROS.
- LAS COORDENADAS ESTAN REFERIDAS AL NORTE MAGNETICO.
- USAR CONCRETO $f'c = 350 \text{ kg/cm}^2$ CON RELACION A/C = 0.5 CON CEMENTO TIPO CPO 30RS NORMA NMX-C-414-ONNCE
- USAR ACERO DE REFUERZO ASTM A-615 GRADO 60 $f_y = 4200 \text{ kg/m}$.
- PLANTILLA DE CONCRETO $f'c = 100 \text{ kg/cm}^2$ DE 5 cm. DE ESPESOR.
- RELLENO COMPACTADO AL 95% MINIMO DE SU P.V.S.M. CON MATERIAL DE BANCO, EN CAPAS DE 200 mm VER CARACTERISTICAS Y ESPECIFICACIONES DE LOS MATERIALES DE RELLENO EN EL ESTUDIO DE MECANICA DE SUELOS ELABORADO POR LAINCO S.A. DE C.V.
- TRABAJAR ESTE PLANO CON LOS DE REFERENCIA.
- PREVILO AL COLADO DE MUROS, DEBERAN COLOCARSE LOS TUBOS EMBEBIDOS (TE), LOS DIAMETROS Y NIVELES DE ESTOS, ASI COMO LOS HUECOS PARA PARA TUBOS DE CONCRETO DEBERAN COLOCARSE CON LOS PLANOS DE TUBERIAS Y DRENAJES RESPECTIVOS.



AREA DE SELLOS				ELABORO G.C.M. FIRMA Y FECHA			
27/MAY/10 PARA APROBACION L.R.L. L.R.L. J.M.M.				DIBUJO J.T.V.S.			
5/MAY/10 PARA APROBACION ERA L.R.L. J.M.M.				REVISO A.G.F.			
ENE/10 PARA APROBACION J.V.T.S. A.G.F. M.T.S.				APROBO M.T.S.			
No. FECHA DESCRIPCION DIBUJO REVISO APROBO				PROCESO M.B.R.			
				MECANICO R.R.S.			
				CIVIL L.R.L.			
				ARQUIT. D.R.D.			
				ELECT. I.B.R.			
				INSTRUM. W.S.G.			
D-GDLAH-C2-500-03 ELEVACIONES DE MUROS SECCIONES Y DETALLES				APROBO J.I.M.			
D-GDLAH-C2-500-02 PLANTA LOSA DE PISO ARMADOS, SECCIONES Y DETALLES				APROBO I.A.V.			
D-GDLAH-C1-000-01 ARREGLO GENERAL DE LA P.T.A.R. - LAYOUT				ESC. 1:150 TAMAÑO D			
No. DE PLANO DIBUJOS DE REFERENCIA							
				OT NO. DE PLANO REV.			
				Y0811T2 D-GDLAH-C2-500-01			



Agua Tratada de Guadalajara,
S.A. de C.V.

PLANTA PTAR EL AHOGADO
UBICACION TLAJOMULCO, JALISCO
AREA DESINFECCION
TITULO SISTEMA DE DESINFECCION
ARREGLO GENERAL