

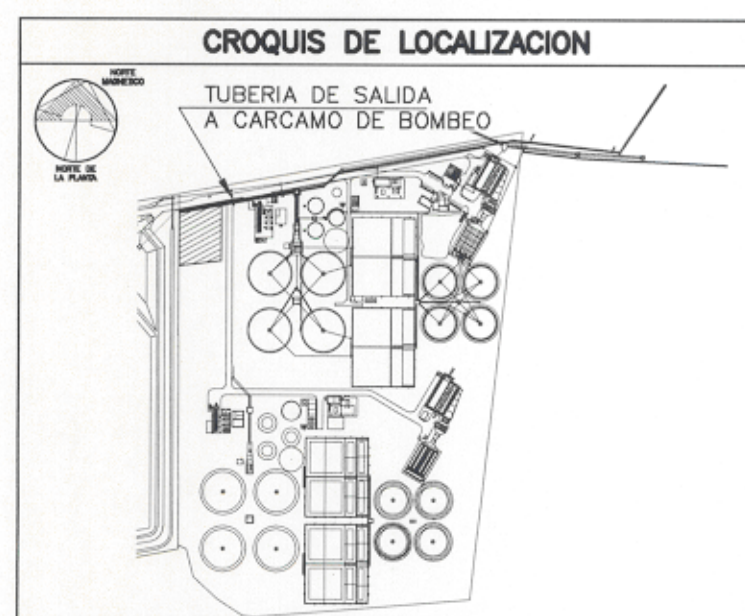
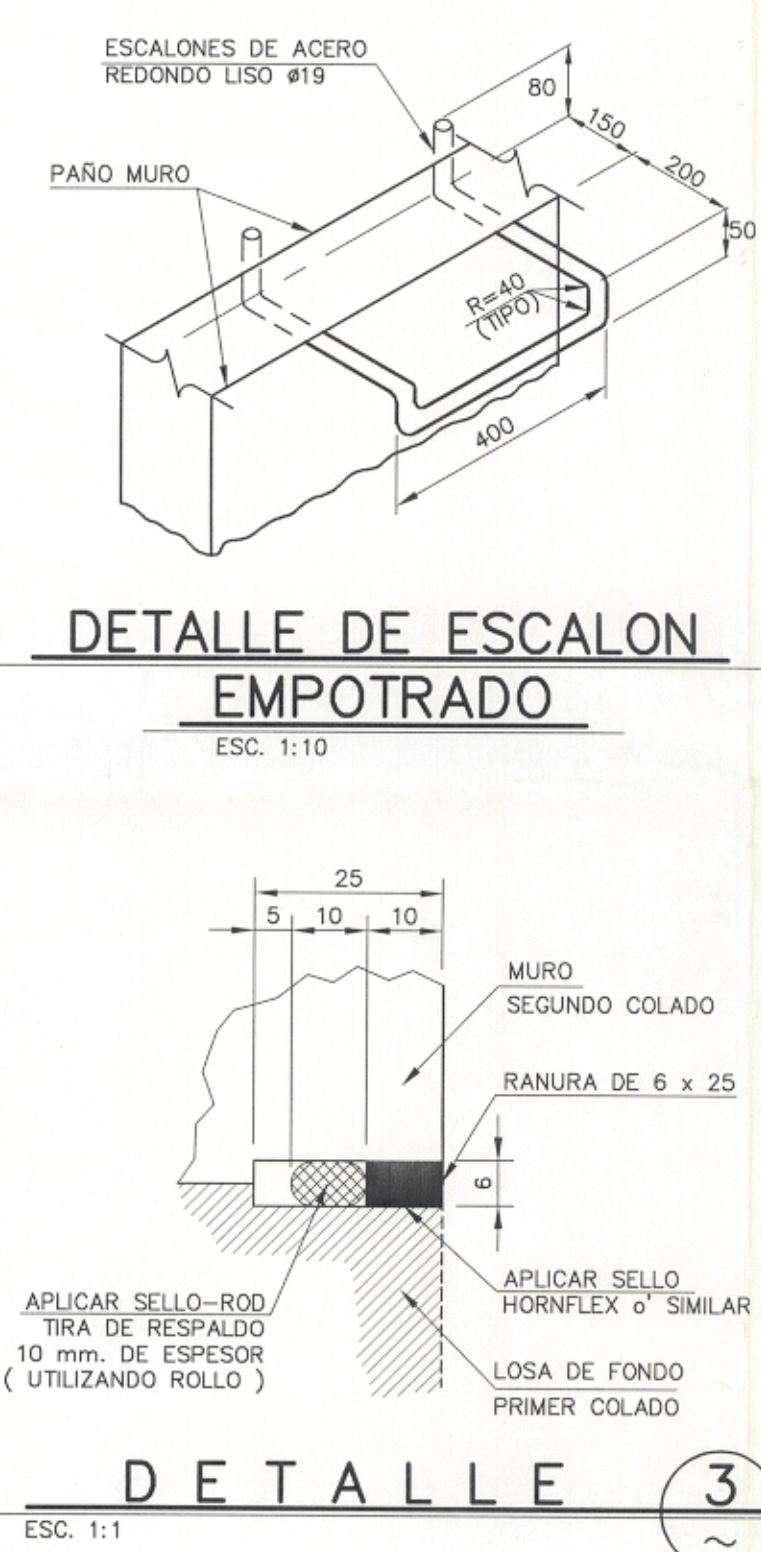
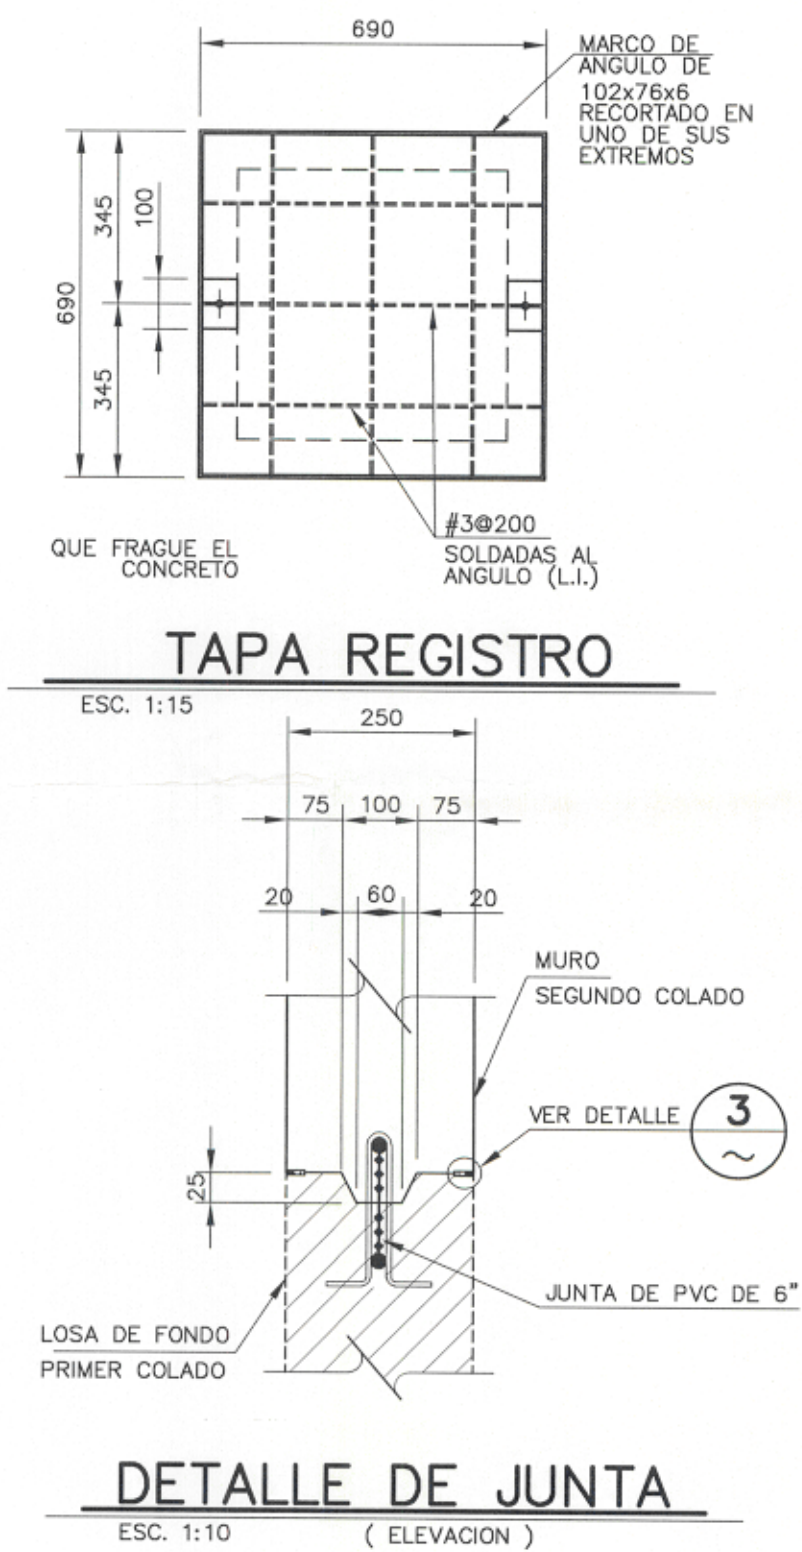
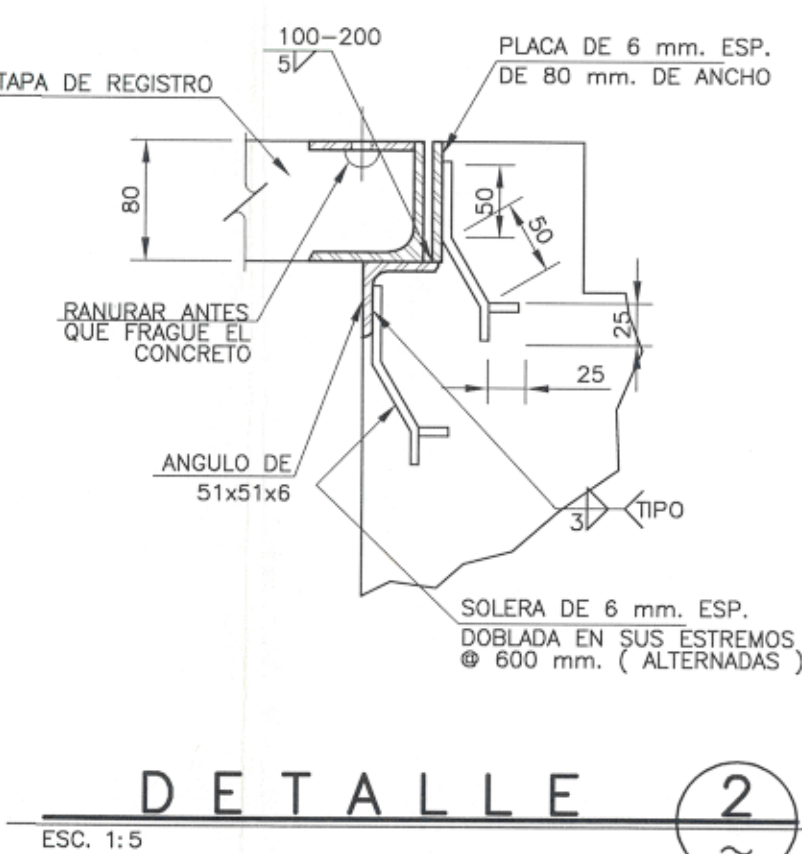
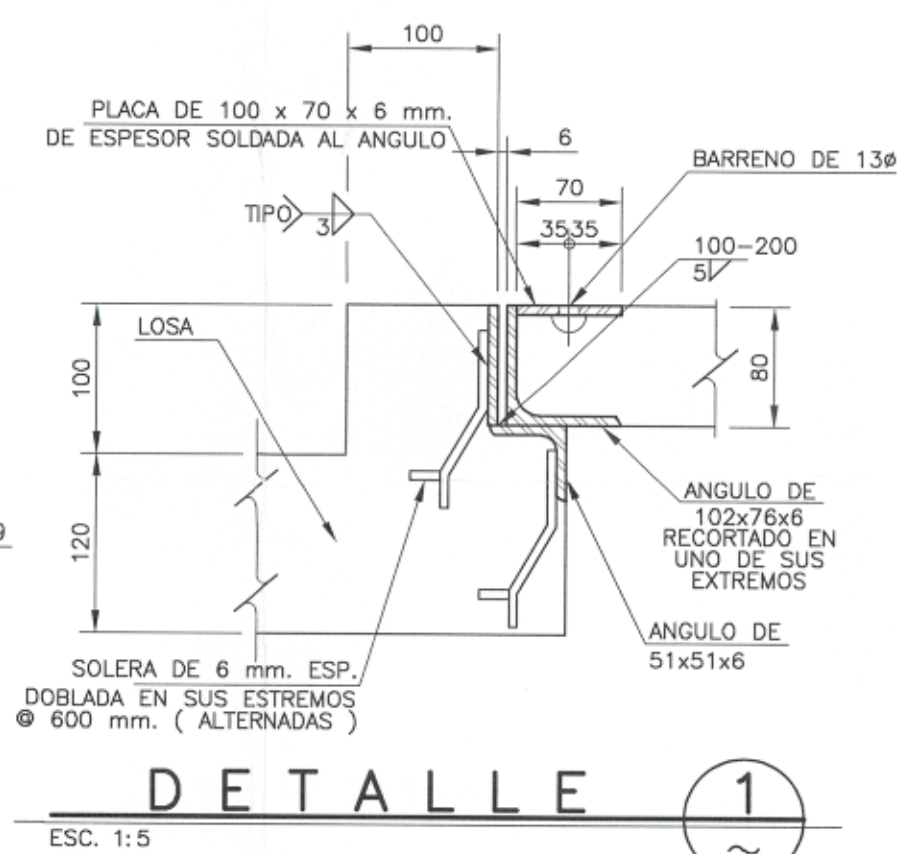
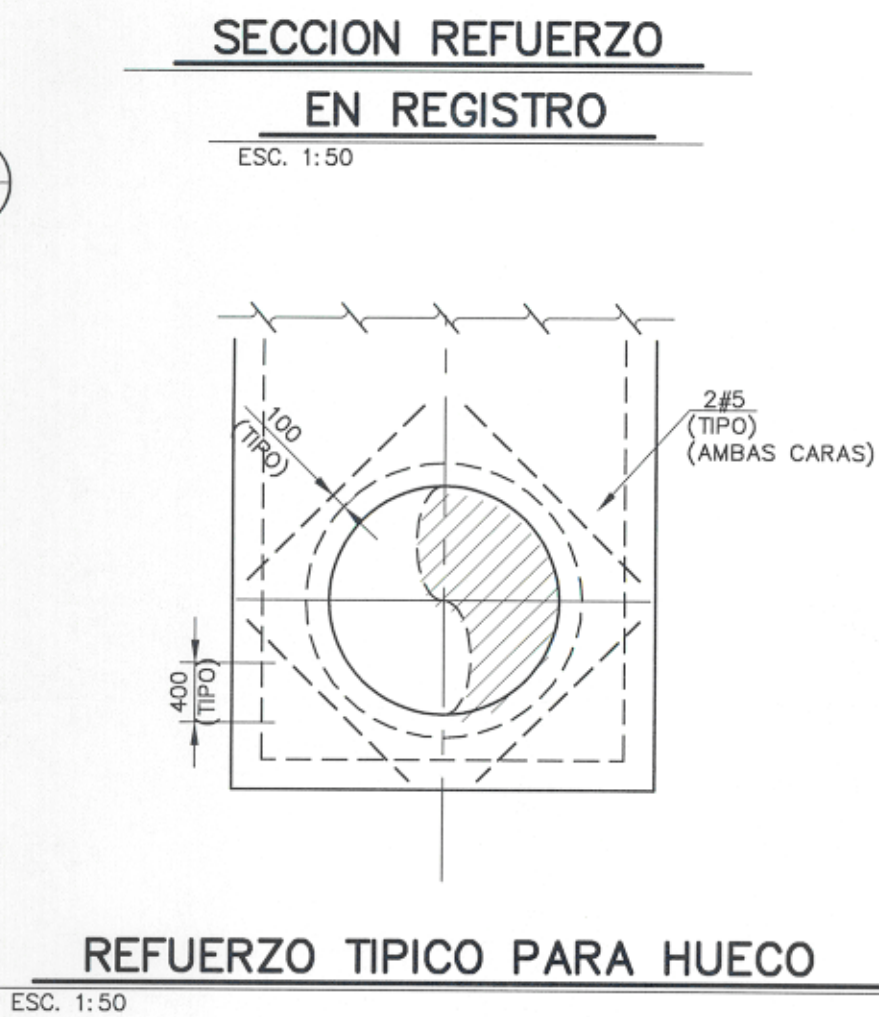
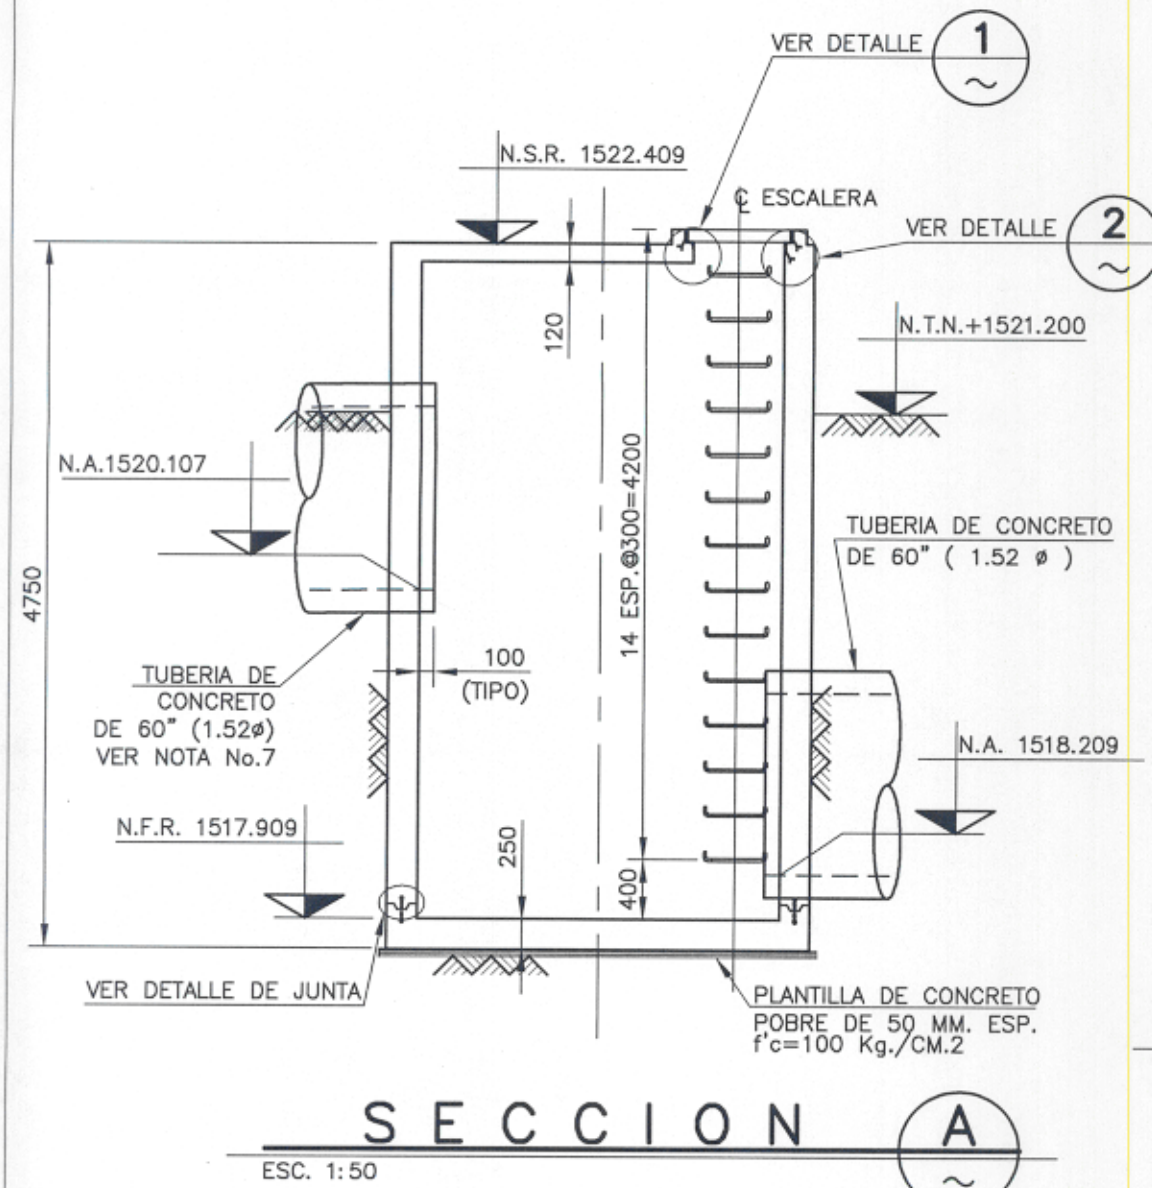
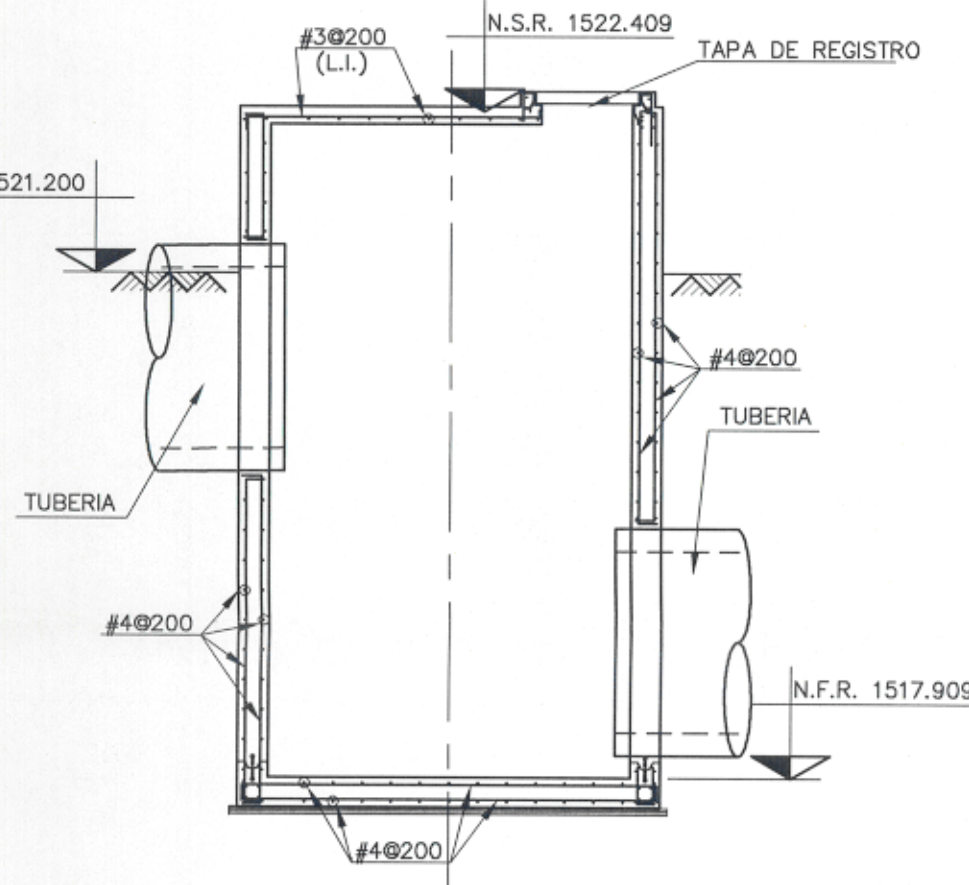
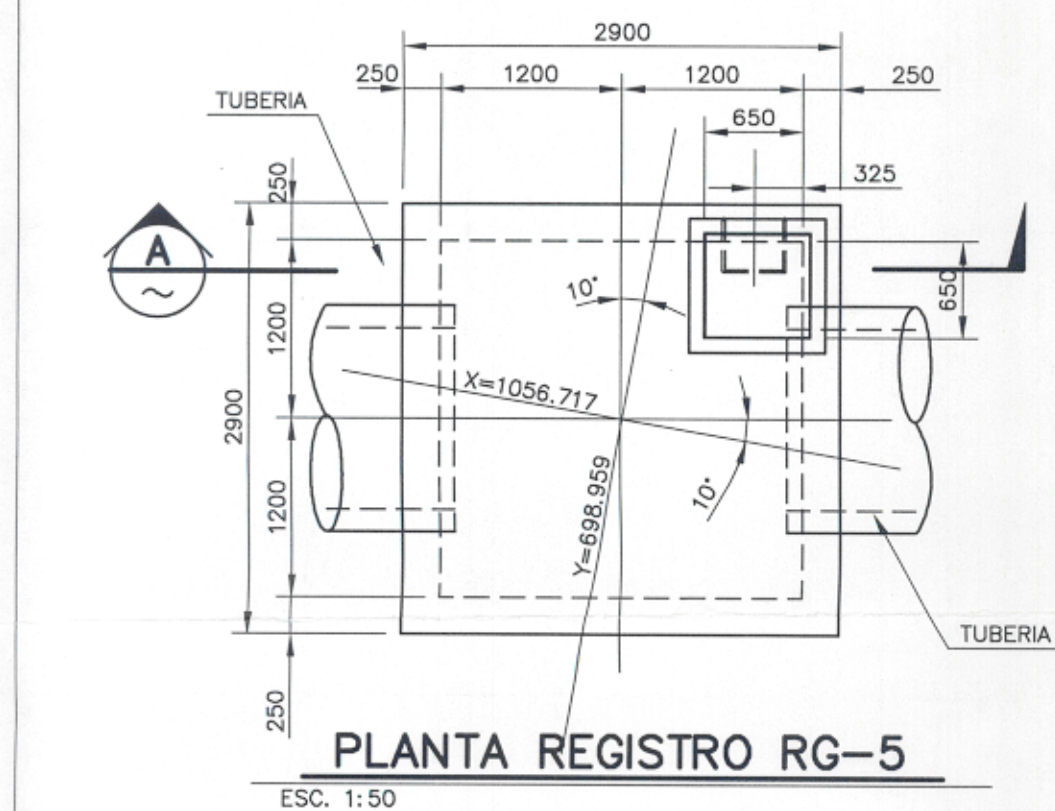
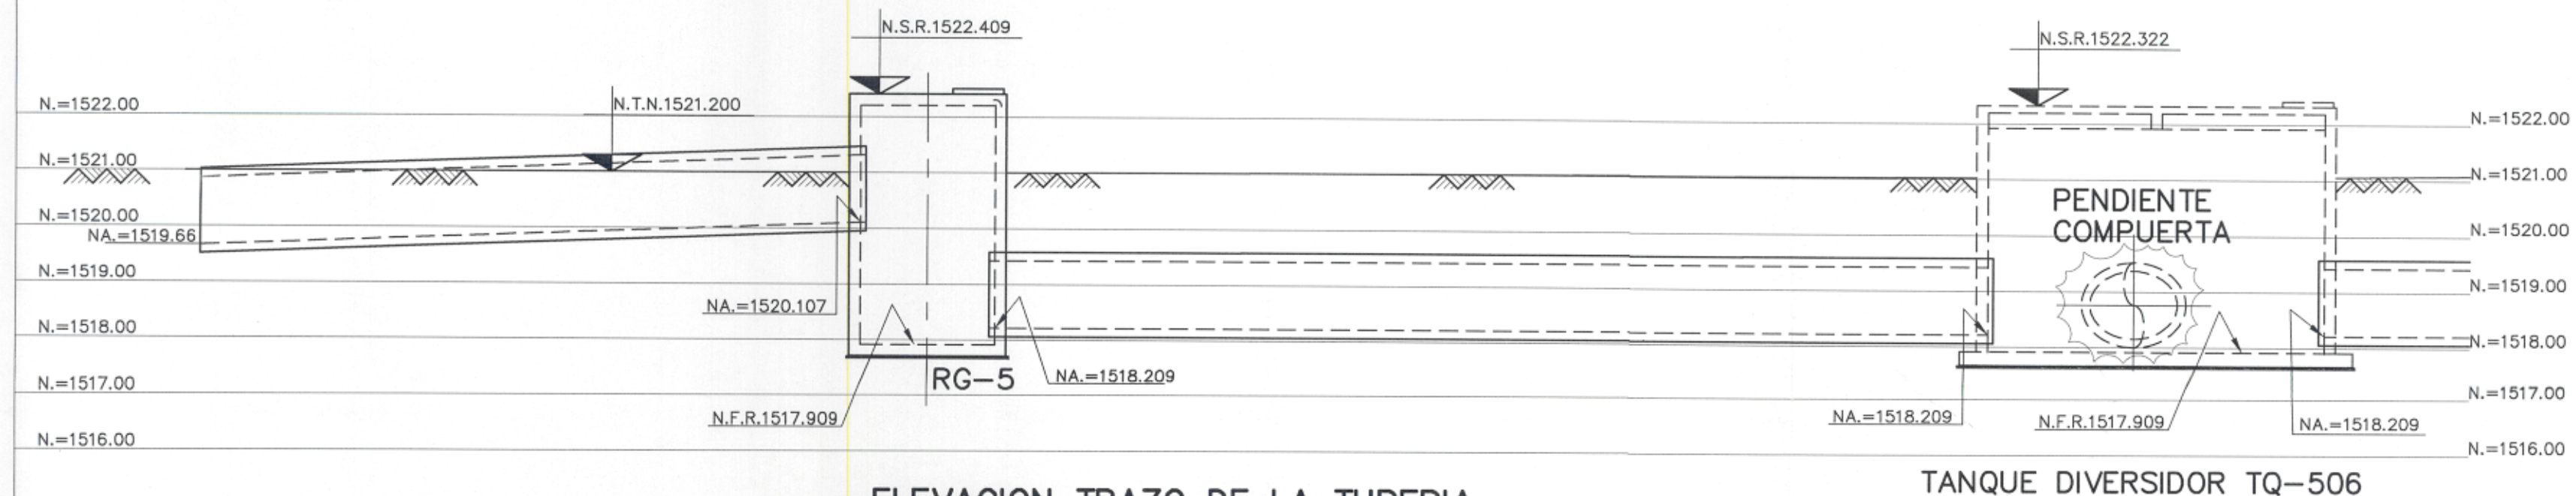
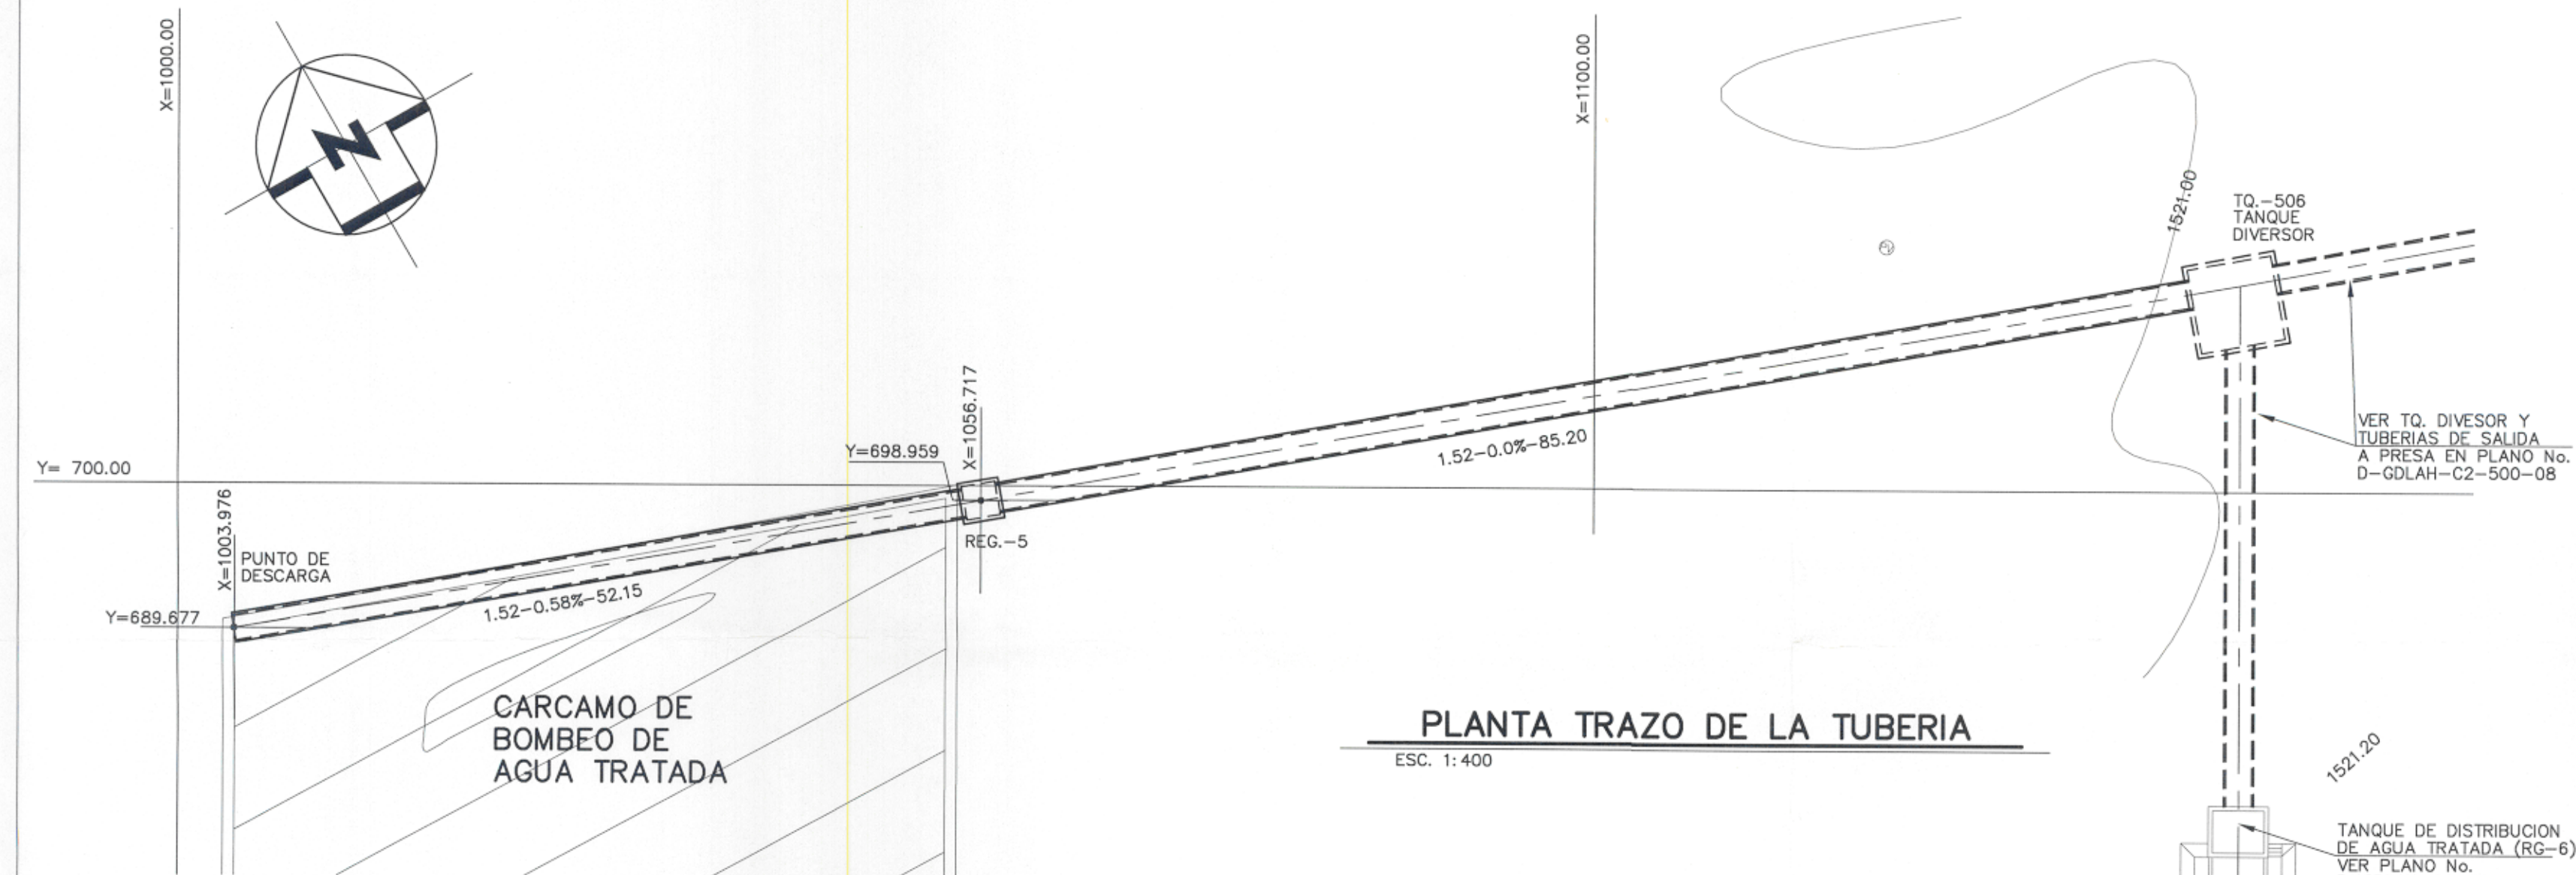


TABLA DE REGISTROS						
REGISTRO	COORDENADAS		N.S.R.	N.T.N.	N.A.	
	Y	X			LLEGADA	SALIDA
TANQUE DIVERSOR	714.610	1145.650	1522.322	1521.200	1518.209	1517.909
REG.-5	698.959	1056.717	1522.409	1521.200	1518.209	1520.107
PUNTO DE DESCARGA EN CARCAMO	689.677	1003.976	---	CARCAMO	1519.660	---

SUJETADOR DE BANDA DE PVC DE 152 mm.
ESC. 1:10

NOTAS

- ACOTACIONES EN MILIMETROS
- NIVELES Y COORDENADAS EN METROS
- TRABAJAR ESTE PLANO CON LOS PLANOS DE REFERENCIA
- CONCRETO CON UNA RELACION DE AGUA CEMENTO NO MAYOR DE 0.45 Y $f'c=250$ Kg./cm.2
- ACERO DE REFUERZO TENDRA UN LIMITE DE FLUENCIA DE $f_y=4200$ Kg./cm.2
- EL RECUBRIMIENTO MINIMO SERA DE 5 CM. O EL MAYOR DIAMETRO DEL REFUERZO LONGITUDINAL
- LA TUBERIA SERA DE CONCRETO REFORZADO CLASE 1 GRADO 1 Y TENDRA PARED TIPO B, CUMPLIENDO CON LA NORMA MMX-C-402-ONNCE Y ASTM. EN VIGOR

NOMENCLATURA

N.T.N.=NIVEL TERRENO NATURAL
N.S.R.=NIVEL SUPERIOR DE REGISTRO
N.F.R.= NIVEL FONDO DE REGISTRO
N.A. = NIVEL ARRASTRE
L.S. = LECHO SUPERIOR
L.I. = LECHO INFERIOR
RG = REGISTRO

SIMBOLOGIA

PEND. % PENDIENTE
LONG. PEND. DIAM.

AGUAS TRATADAS DE GUADALAJARA, S.A. DE C.V.



AREA DE SELLOS								ELABORO D.V.S. FIRMA Y FECHA				PLANTA			
COMISION ESTATAL DEL AGUA DE JALISCO UNIDAD EJECUTIVA DE ABASTECIMIENTO Y SANEAMIENTO PLTA - EL AGUACAL PID. 318 RECIBIDO 26/ENE/10 26/ENE/10 NO OBJECION 12/ABR/10 12/ABR/10 Nombre y Firma Nombre y Firma								DIBUJO D.V.S.				PTAR EL AGUACADO			
				22/ENE/09 PARA APROBACION				L.R.L. L.R.L. J.M.M.				UBICACION TLACOMULCO, JALISCO			
				No. FECHA DESCRIPCION DIBUJO REVISO APROBO				MECANICO R.R.S.				AREA DESIFECACION			
				REVISIONES				CIVIL L.R.L.				TITULO TUBERIA DE SALIDA A CARCAMO DE BOMBEO			
				ARQUIT. D.R.D.				TRAZO, CORTES Y DETALLES							
				ELECT. I.B.R.											
				INSTRUM. W.S.G.											
D-GDLAH-C2-500-08 TUBERIA DE SALIDA A PRESA, TRAZO CORTES Y DETALLES				APROBO J.I.M.				OT		NO. DE PLANO		REV.			
No. DE PLANO TITULO				APROBO I.A.V.				Y0811T2		D-GDLAH-C2-500-09					
DIBUJOS DE REFERENCIA				ESC. 1:100 TAMAÑO D											



PLANTA PTAR EL AHOGADO
UBICACION TLACOMULCO, JALISCO
AREA DESINFECCION
TITULO TUBERIA DE SALIDA A CARCAMO DE BOMBEO TRAZO, CORTES Y DETALLES

OT NO. DE PLANO REV.
Y0811T2 D-GDLAH-C2-500-09