
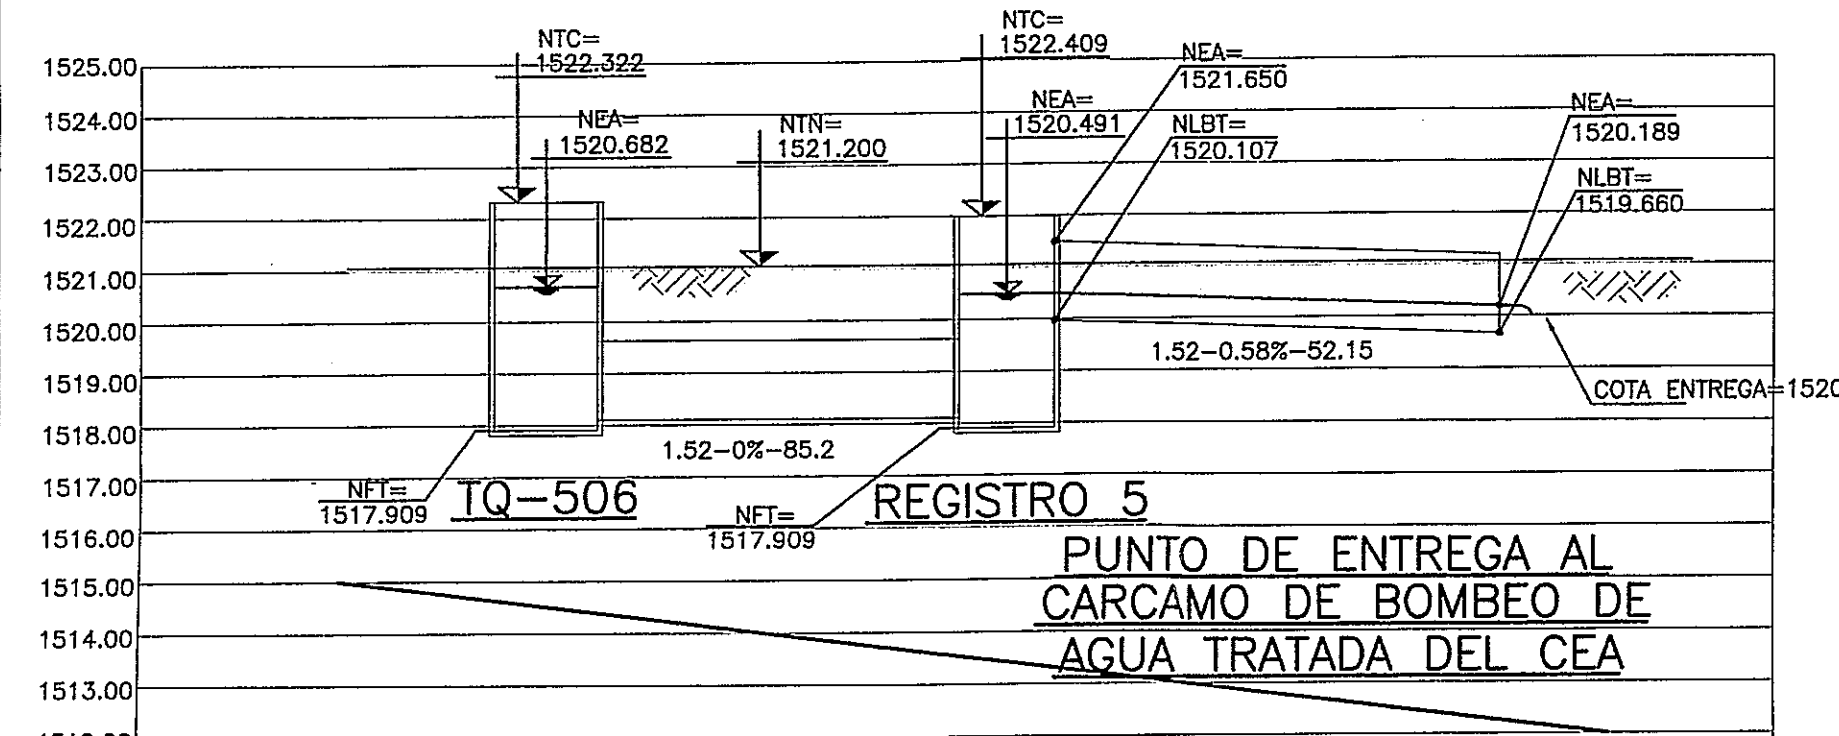
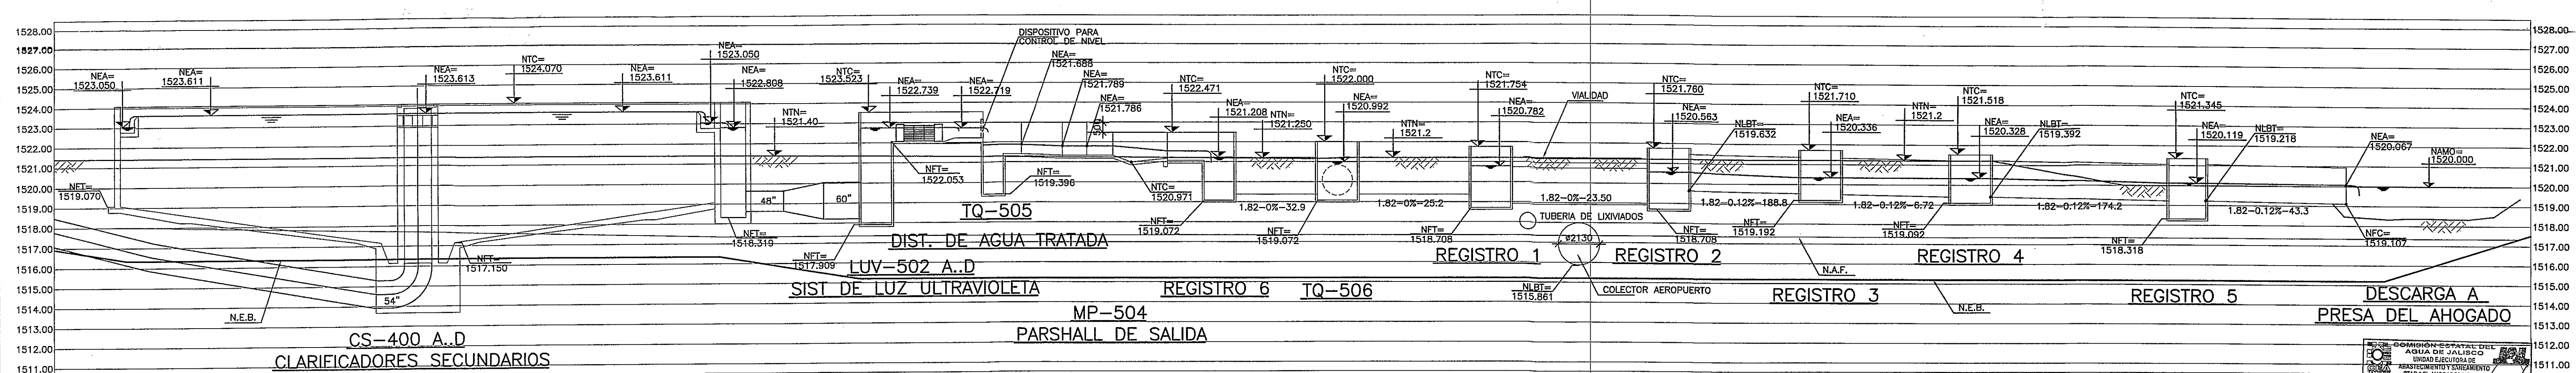
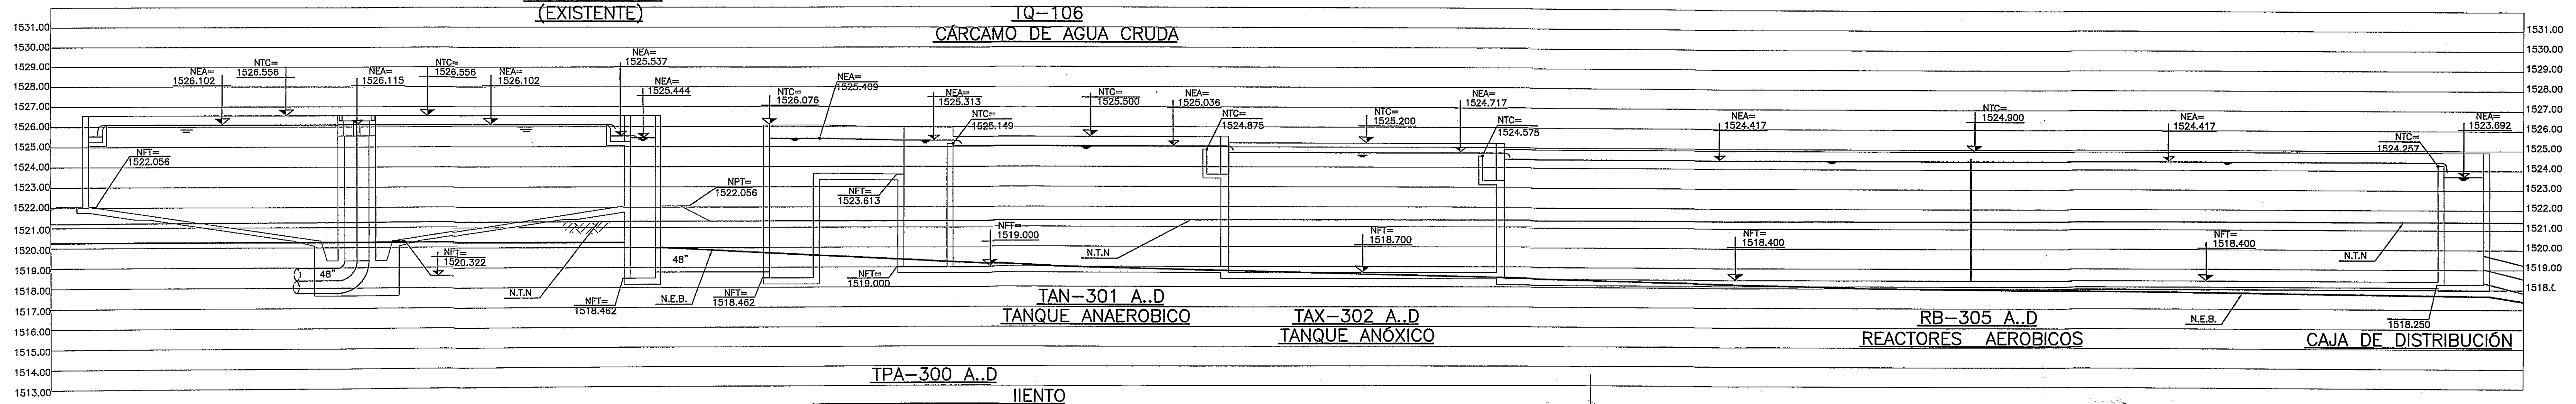


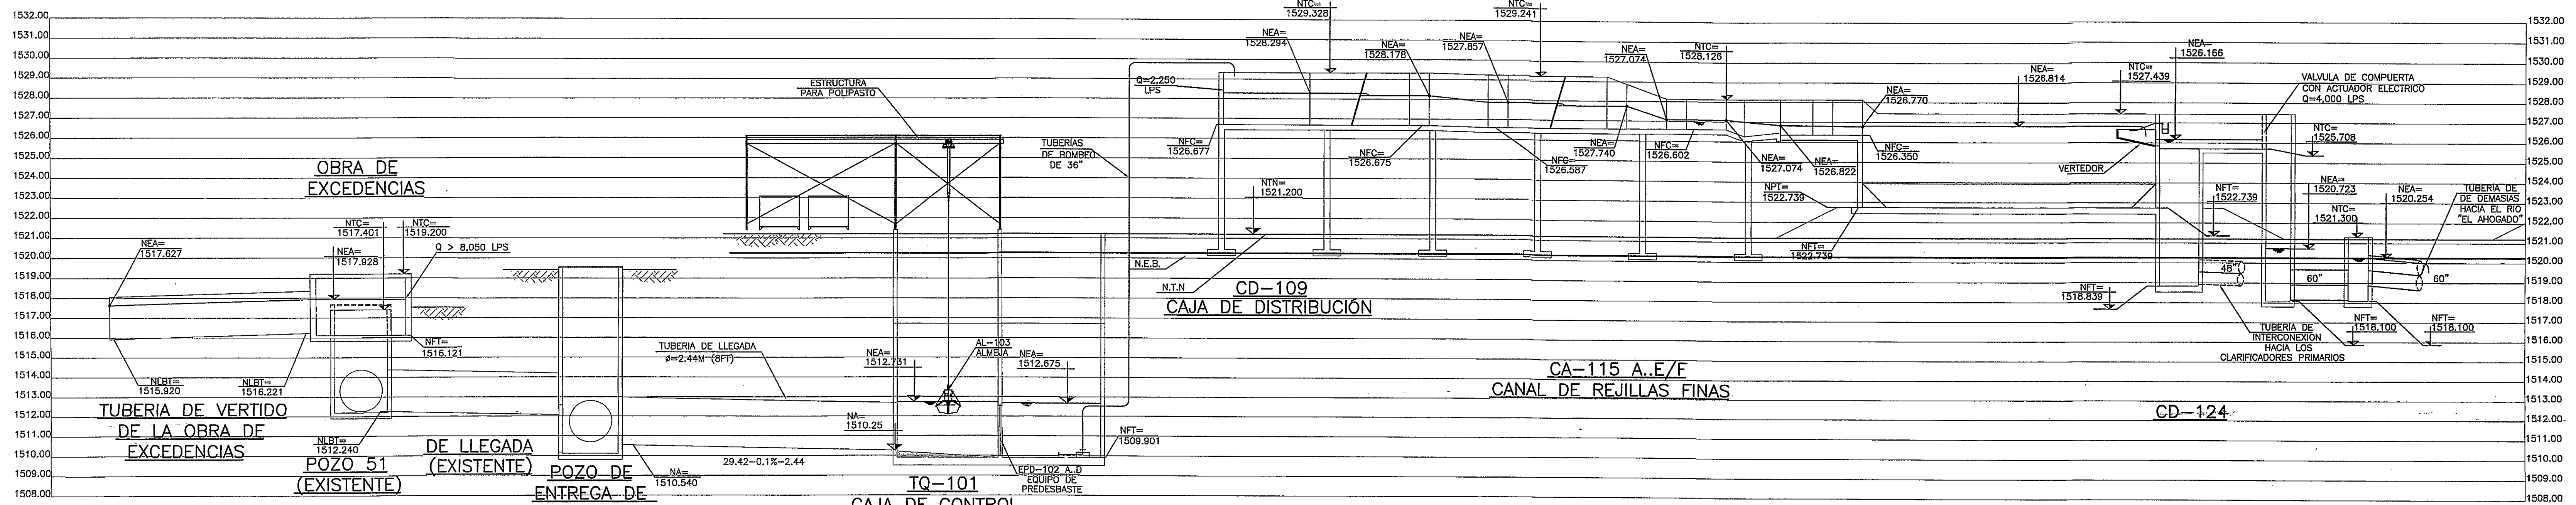

NOTAS:

- 1.- NIVELES EN METROS
- 2.- EL PLANO B_GDLAH_C1_000_05 REPRESENTA EL PERFIL HIDRAULICO PARA EL FLUJO NOMINAL PROMEDIO DE 2250 LPS OPERANDO TODOS LOS MÓDULOS DE CADA ÁREA DE TRATAMIENTO DE LA P.T.A.R. EXCEPTO EN EL PRETRATAMIENTO DONDE A FLUJO NOMINAL PROMEDIO SOLO ESTARÁN OPERANDO: 1. CANAL DE REJILLAS GRUESAS Y DOS CANALES DE REJILLAS FINAS.
- 3.- EL PLANO B_GDLAH_C1_000_04 REPRESENTA EL PERFIL HIDRAULICO PARA EL FLUJO MÁXIMO INSTANTÁNEO DE 4050 LPS Y PARA EL FLUJO MÁXIMO EXTRAORDINARIO DE 8050 LPS OPERANDO TODOS LOS MÓDULOS DE TODAS LAS ÁREAS DE LA P.T.A.R., DEJANDO FUERA DE OPERACION UN MÓDULO DE CADA ÁREA DE LA P.T.A.R.,
- 4.- EL PLANO B_GDLAH_C1_000_03 REPRESENTA EL PERFIL HIDRAULICO PARA EL FLUJO MÁXIMO INSTANTÁNEO DE 4050 LPS Y PARA EL FLUJO MÁXIMO EXTRAORDINARIO DE 8050 LPS DEJANDO FUERA DE OPERACION UN MÓDULO DE CADA ÁREA DE LA P.T.A.R.,

NOMENCLATURA:

NTN = NIVEL TERRENO NATURAL
NEB = NIVEL ESTRATO DE BASALTO
NTD = NIVEL TERRENO DESPALMADO
NAF = NIVEL DE AGUAS FREÁTICAS
NEA = NIVEL ESPESO DE AGUA
NSL = NIVEL SUPERIOR DE LOSA

NFT = NIVEL FONDO DE TANQUE
NAMO = NIVEL DE AGUAS MAXIM. ORDINARIAS
NFC = NIVEL FONDO DE CONCRET
NFO = NIVEL FONDO DE CANAL
NPT = NIVEL PISO TERMINADO
NLBT = NIVEL LECHO BAJO TUBO
NAF = NIVEL AGUAS FREÁTICAS

THIS DOCUMENT EMBODIES CONFIDENTIAL AND EXCLUSIVE PROPRIETARY INFORMATION OF ATLATEC, S.A. DE C.V. THIS DOCUMENT OR THE MATERIAL DESCRIBED THERE ON MAY NOT BE COPIED OR DISCLOSED IN ANY FORM OR MEDIUM TO THIRD PARTIES, OR USED FOR OTHER THAN THE PURPOSES WHICH IT HAS BEEN PROVIDED, IN WHOLE OR PART IN ANY MANNER EXCEPT AS EXPRESSLY PERMITTED BY ATLATEC, S.A. DE C.V.




△					
△					
△					
△					
△	23/NOV/09	REVISION GENERAL		L.R.L	L.R.L
No.	FECHA	DESCRIPCION		DIBUJO	REVISO
			J.M.M	APROBO	
REVISIONES					

ELABORO		FIRMA Y FECHA	
DIBUJO	L.R.L.		
REVISO	J.M.M.		
APROBO	J.M.M.		
PROCESO	M.B.R.		
MECANICO	R.R.S.		
CIVIL	L.R.L.		
ARQUIT.	L.R.L.		
ELECT.	L.B.S.		
INSTRUM.	W.S.G.		
APROBO	J.M.M.		
APROBO	L.A.V.		
ESC.	S/E	TAMANO	D
OT		NO. DE PLANO	
Y0811T0		B_GDLAH_C1_000_05	
REV.		REV.	



Aguas Tratadas de Guadalajara, S.A. de C.V.

PLANTA UBICACION PTAR EL AHOGADO
AREA TITULO ARREGLO GENERAL DE LA P.T.A.R.
PERFIL HIDRAULICO, FLUJO NOMINAL PROM. Q=2250 LPS

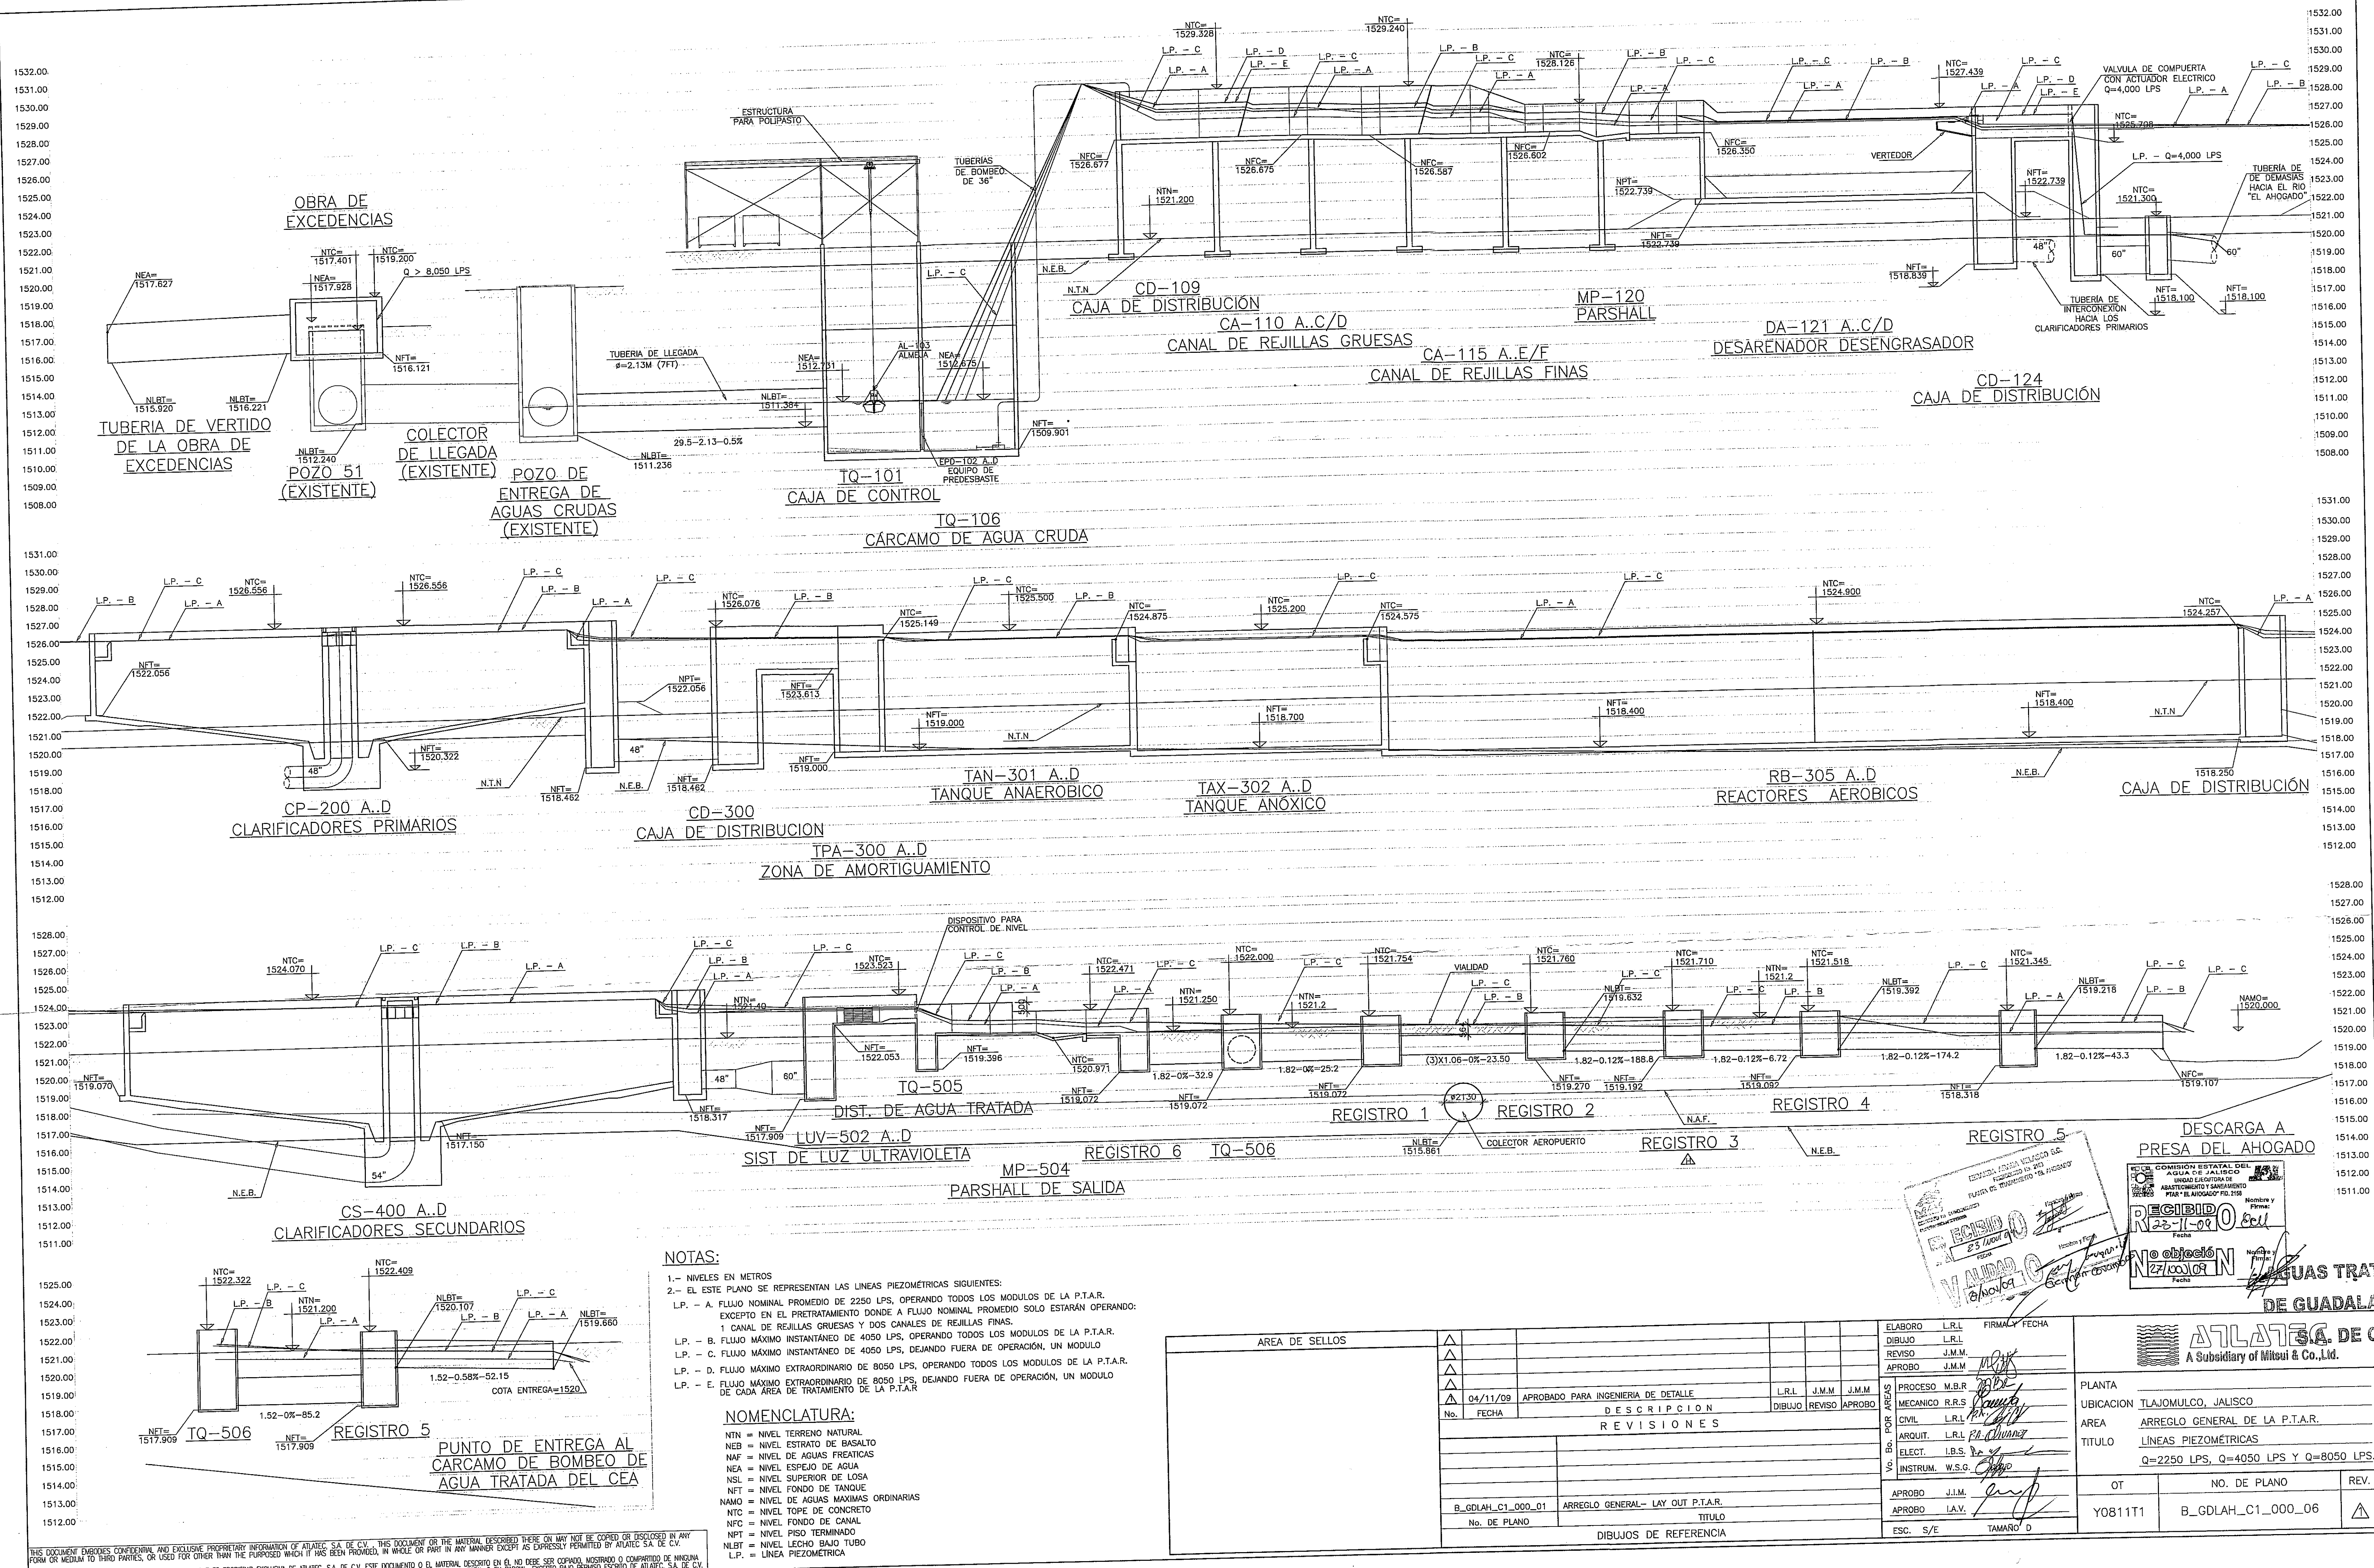

THIS DOCUMENT EMBODIES CONFIDENTIAL AND EXCLUSIVE PROPRIETARY INFORMATION OF ATLATEC, S.A. DE C.V.. THIS DOCUMENT OR THE MATERIAL DESCRIBED THERE ON MAY NOT BE COPIED OR DISCLOSED IN ANY FORM OR MEDIUM TO THIRD PARTIES, OR USED FOR OTHER THAN THE PURPOSED WHICH IT WAS BEING PROVIDED, IN WHOLE OR PART IN ANY MANNER EXCEPT AS EXPRESSLY PERMITTED BY ATLATEC, S.A. DE C.V.

ESTE DOCUMENTO CONTIENE INFORMACIÓN CONFIDENTIAL, QUE ES PROPIEDAD EXCLUSIVA DE ATLATEC, S.A. DE C.V. ESTE DOCUMENTO O EL MATERIAL DESCRITO EN ÉL NO DEBE SER COPIADO, MOSTRADO O COMPARTIDO DE NINGUNA FORMA O POR NINGUN MEDIO A TERCERAS PARTES, O USADO PARA OTRO PROPOSITO DISTINTO AL QUE FUE PROPORCIONADO EN SU CONTENIDO TOTAL, O EN PARCIAL, EXCEPTO BAJO PERMISO ESCRITO DE ATLATEC, S.A. DE C.V.